



Spielkombination "Johannes-Kehrer-Straße" - Art.Nr. 31 2011 0158

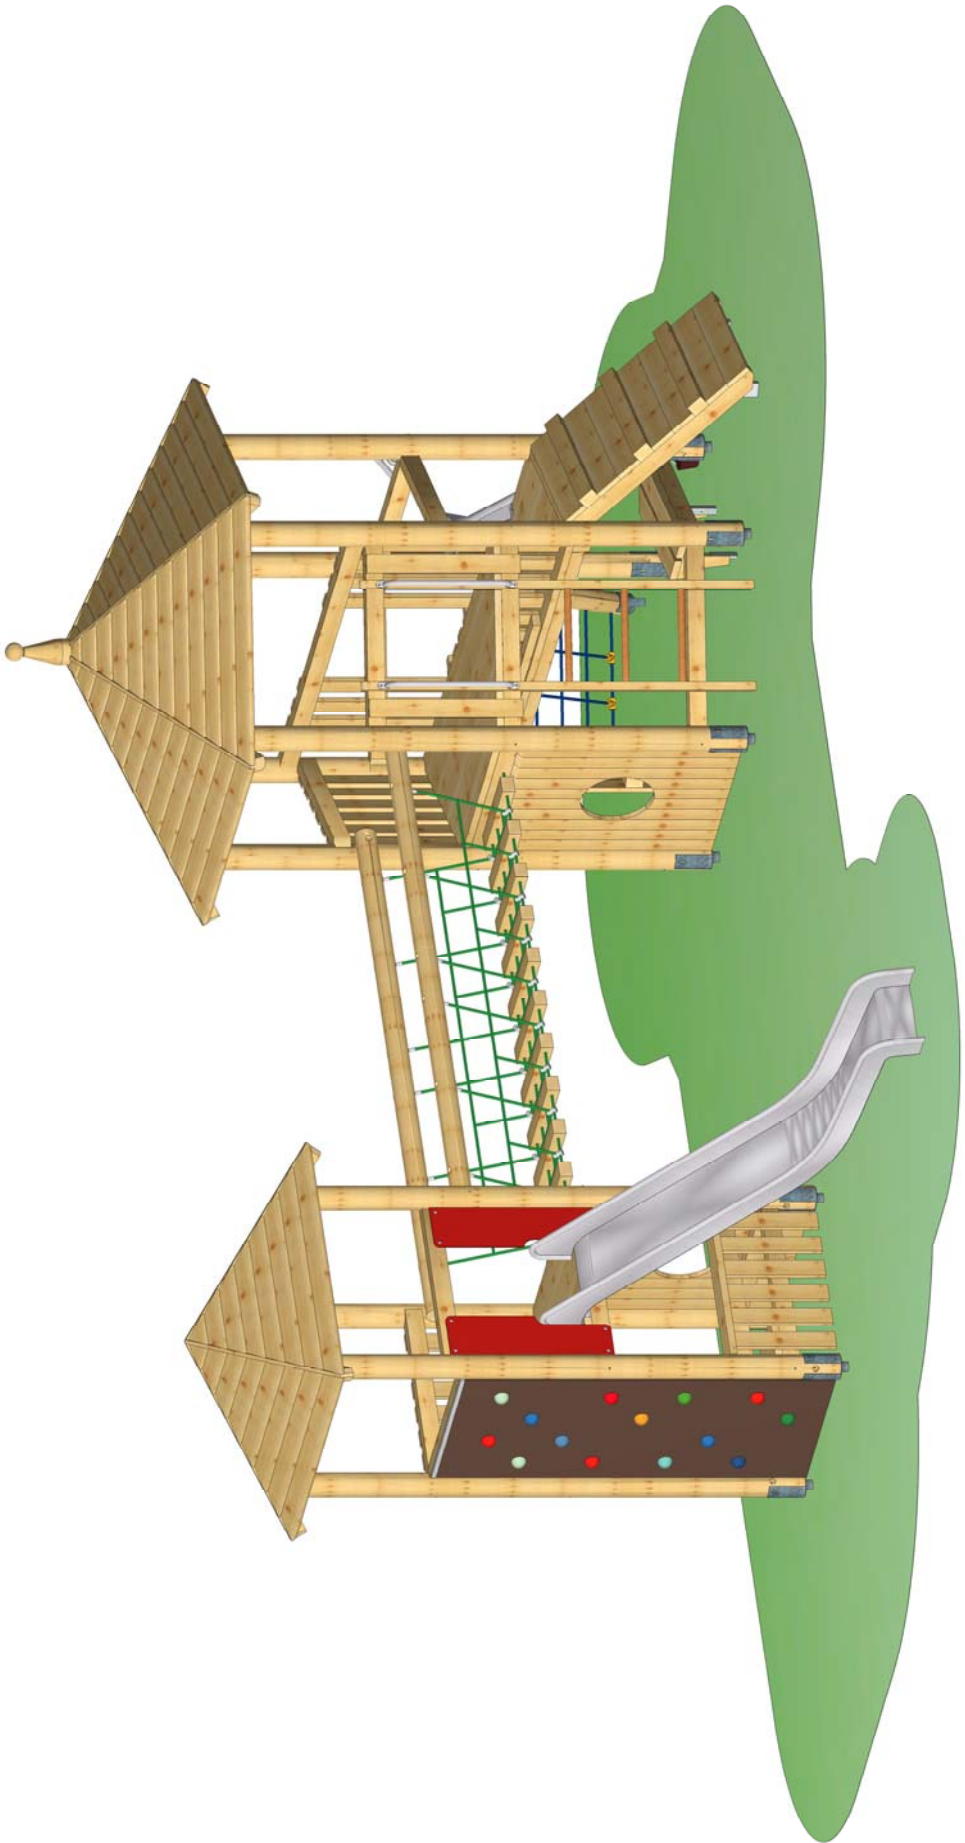

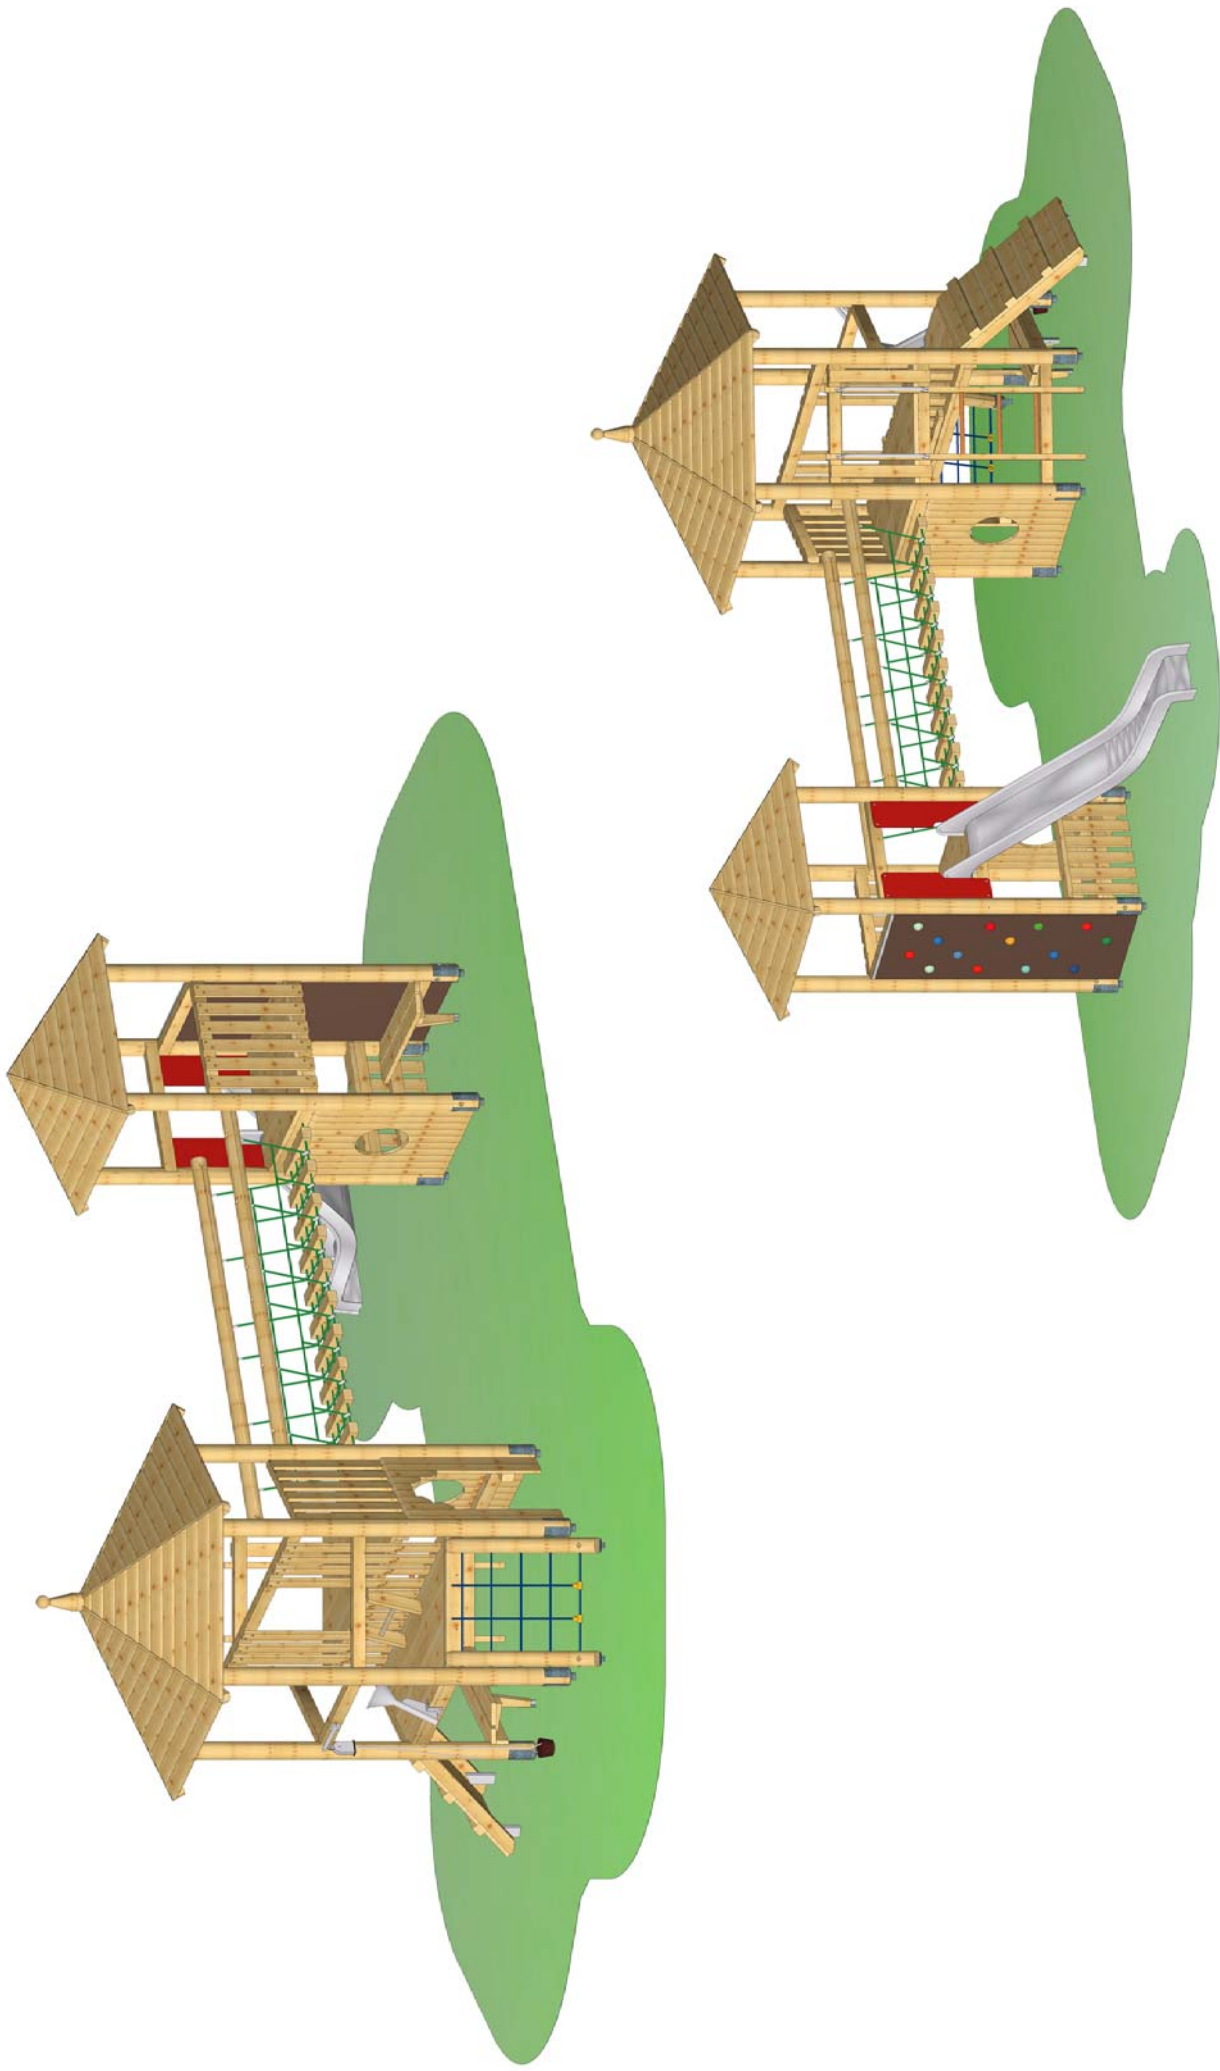

SPK Johannes-Kehrer-Straße

Art.Nr. 31 2011 0158

Fassung : 15.10.2019

Konstr. : M. Knoll

Technische Änderungen vorbehalten


☎ 09342/9649-0 📠 09342/9649-10

S.H.
Spessart
Holzgeräte

Gedruckt am 17.10.2019

Blatt 0

gez. : M. Knoll

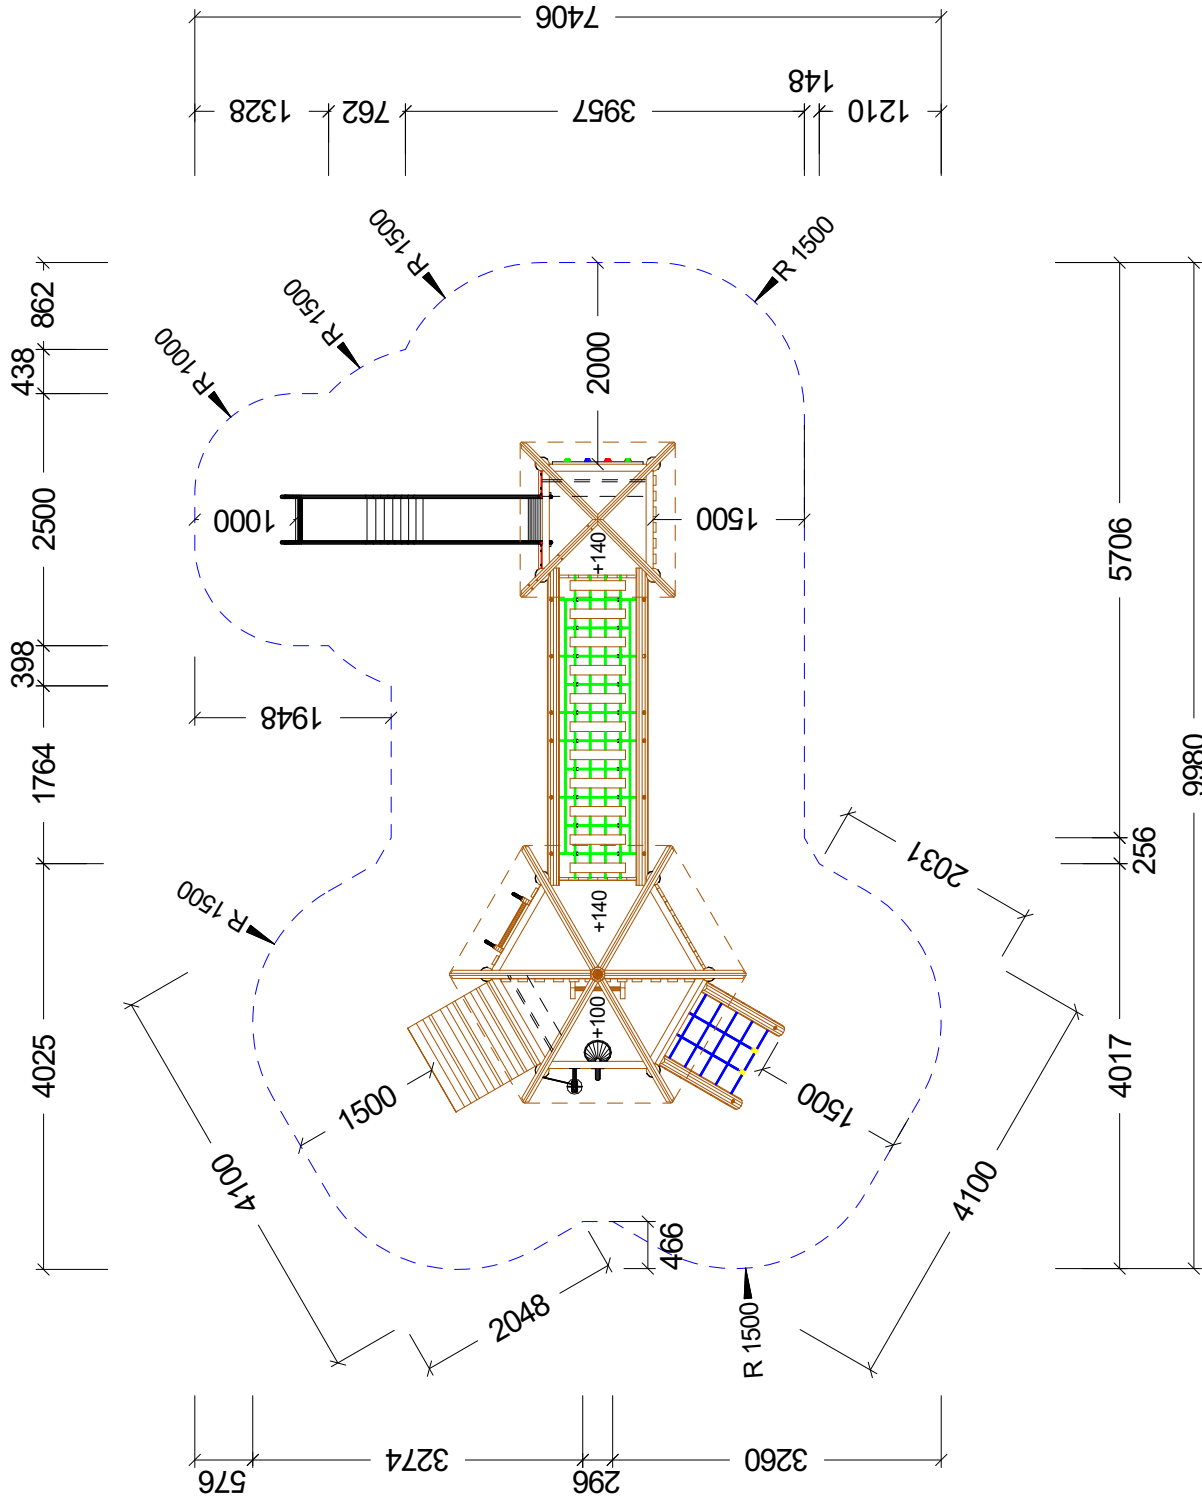

Max. Fallhöhe 2,10 m



 SPK. Johannes-Kehrer-Straße

 Art.Nr. 31 2011 0158

 Fassung : 14. 10.2019

 Konstr. : M. Knoll

 Technische Änderungen vorbehalten

 09342/9649-0



 09342/9649-10

Gedruckt am 17.10.2019

 M : 1 = 75

 Blatt 2

 gez. : M.Knoll




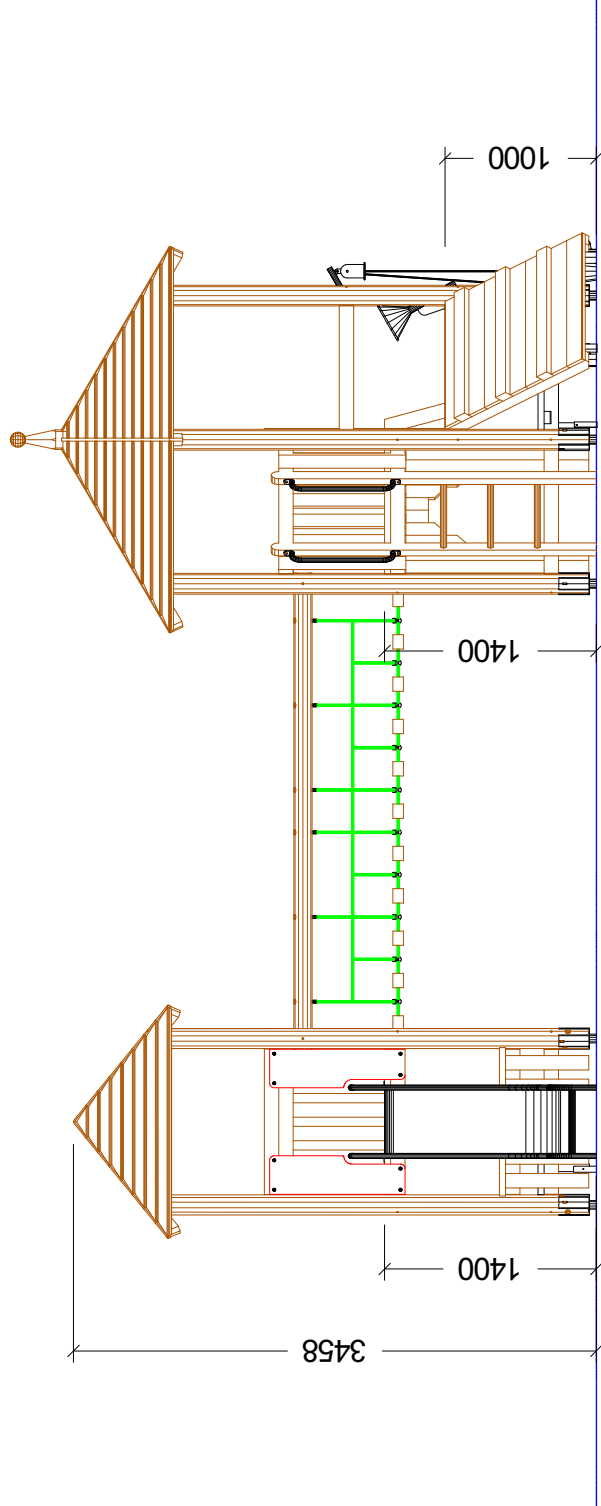
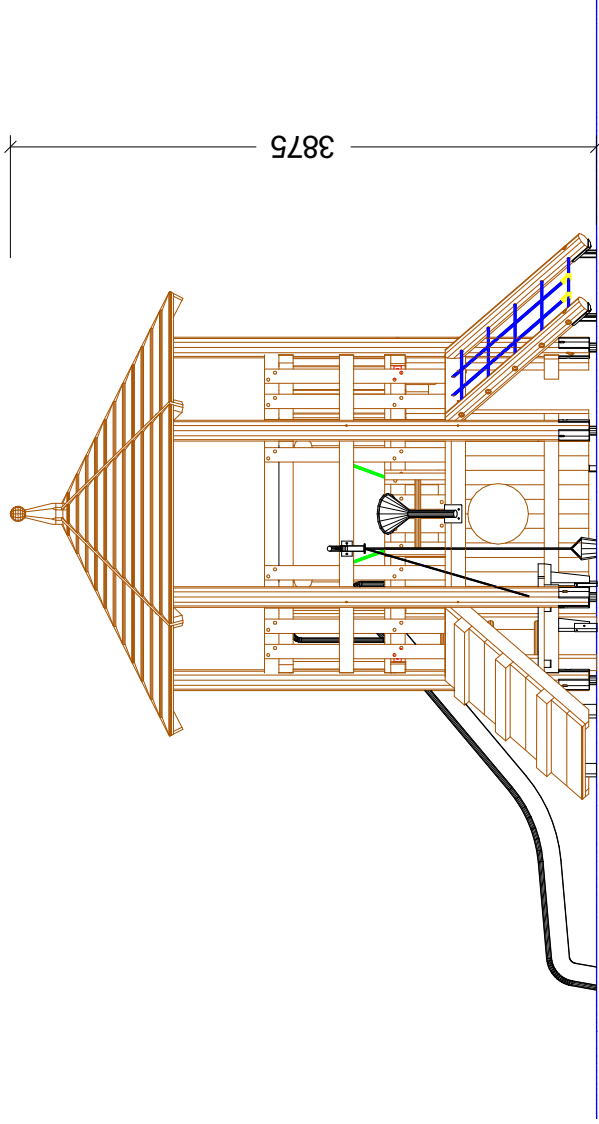




 SPK Johannes-Kehrer-Straße
 Art.Nr. 31 2011 0158
 Fassung : 15.10.2019
 Konstr. : M. Knoll
 Technische Änderungen vorbehalten
 09342/9649-0 09342/9649-10

Gedruckt am 17.10.2019
 M : 1 = 50
 Blatt 1
 gez. : M. Knoll

Fundament-Plan SH-Bemaßung

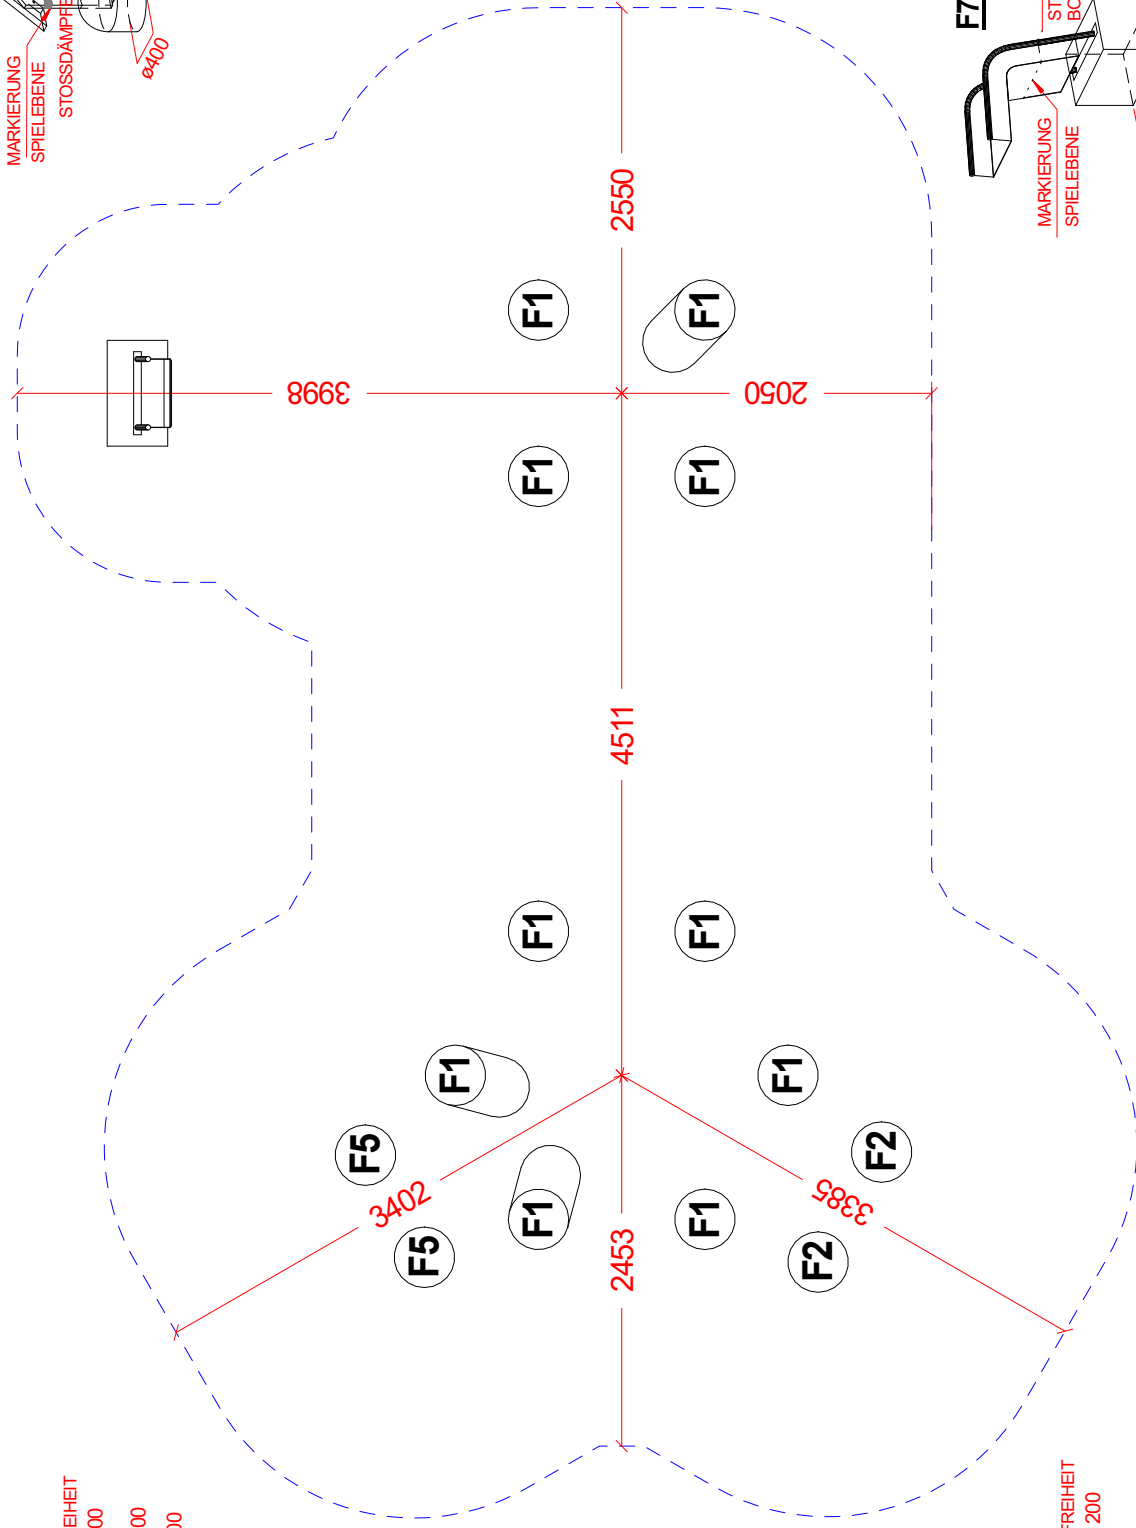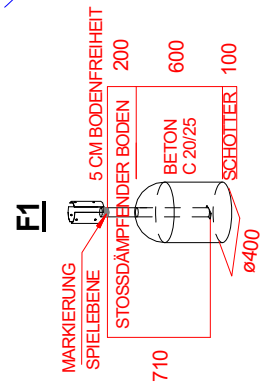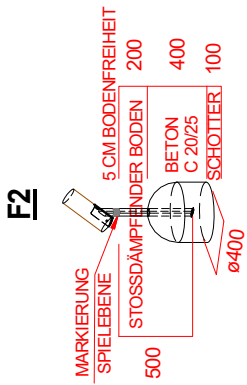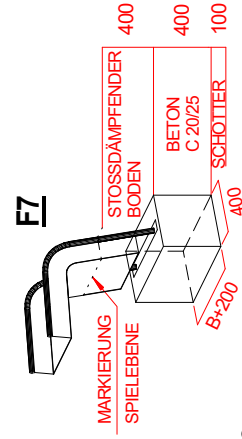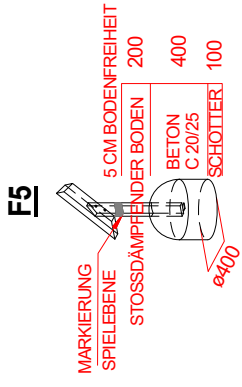

S.H. Spessart Holzgeräte






SPK Johannes-Kehrer-Straße
Art.Nr. 31 2011 0158
Fassung : 14.10.2019
Konstr. : M. Knoll
Technische Änderungen vorbehalten

09342/9649-0 09342/9649-10

Gedruckt am 17.10.2019
M : 1 = 50
Blatt 3
gez. : M. Knoll

Stoßdämpfender Boden nach DIN 1176
(Tabelle siehe Wartungsanleitung)

Fundament-Plan

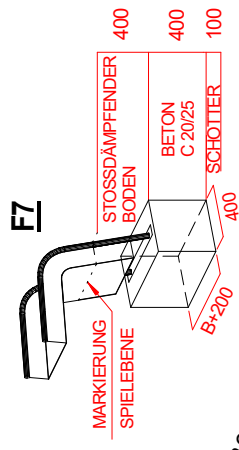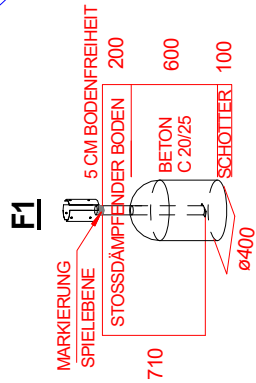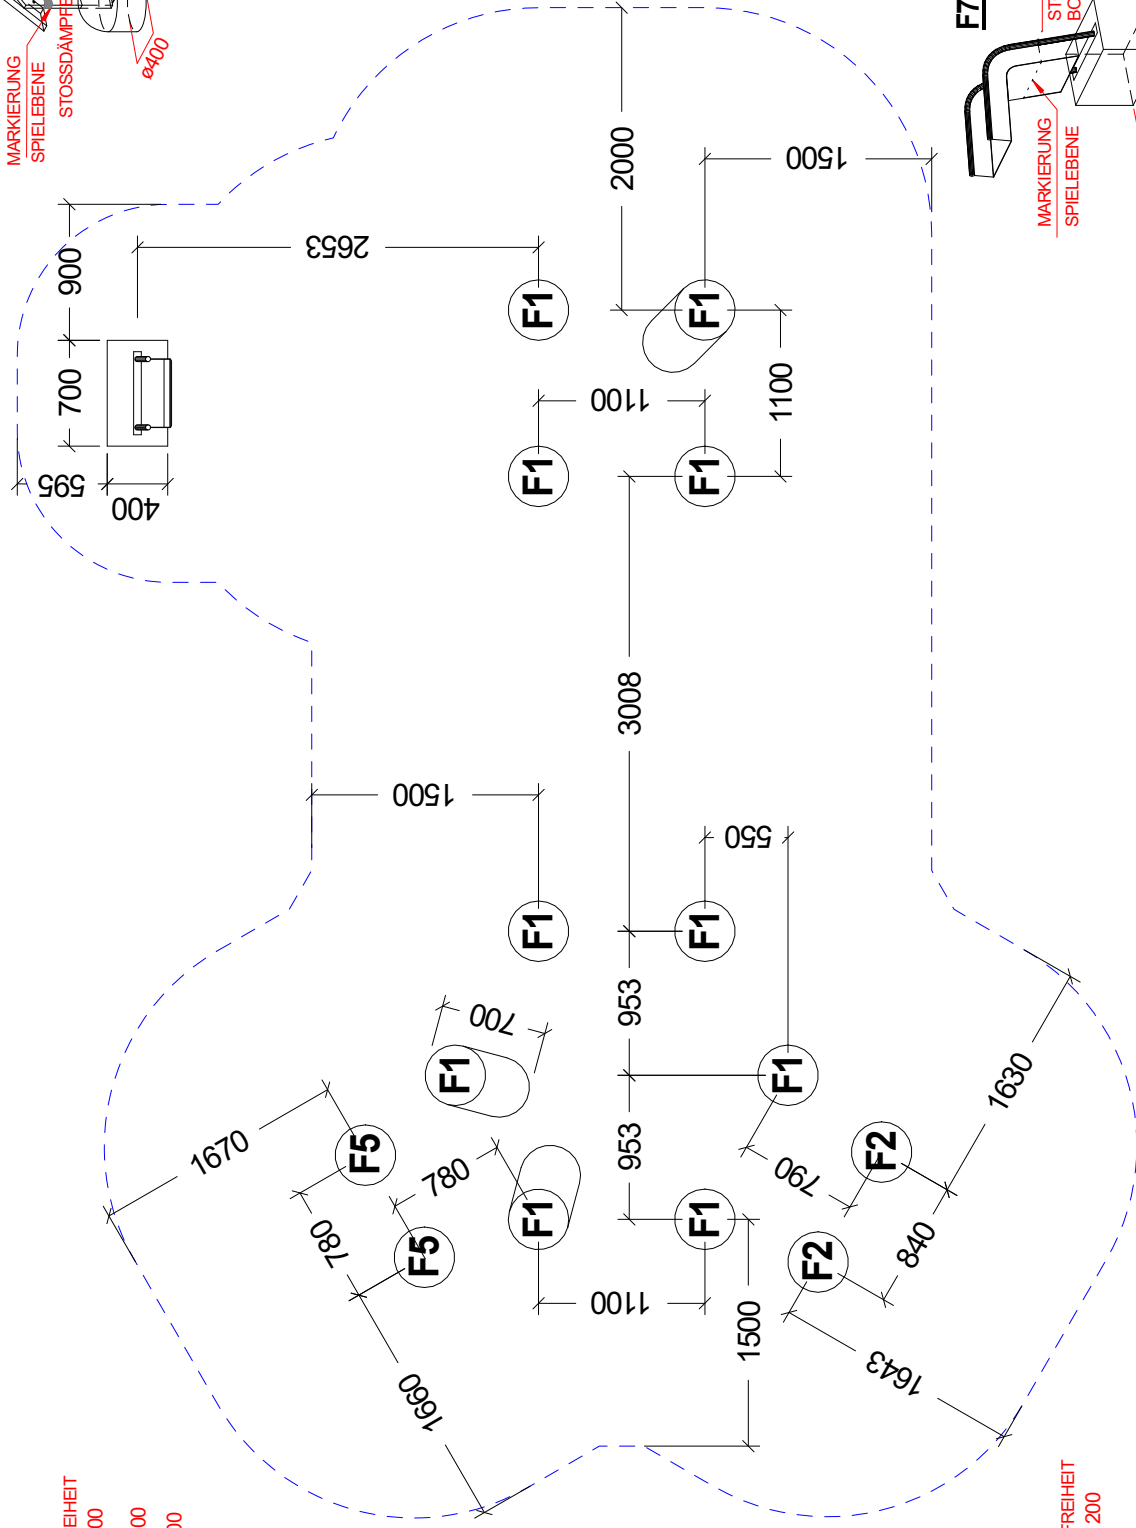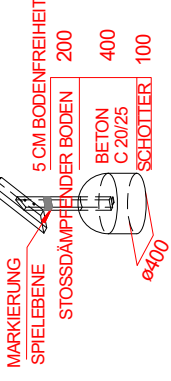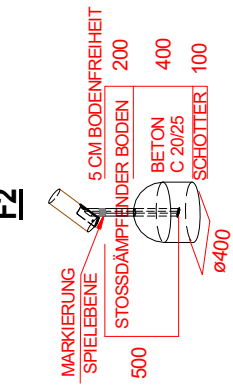

SPK Johannes-Kehrer-Straße
Art.Nr. 31 2011 0158
Fassung : 14.10.2019
Konstr. : M. Knoll
Technische Änderungen vorbehalten
09342/9649-0 09342/9649-10

Stoßdämpfer Boden nach DIN 1176
(Tabelle siehe Wartungsanleitung)

Gedruckt am 17.10.2019
M : 1 = 50 Blatt 3
gez. : M. Knoll

Pfostenlage Anbaugeräte

